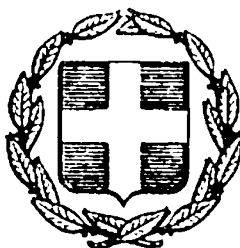


ΕΦΗΜΕΡΙΣ ΤΗΣ ΚΥΒΕΡΝΗΣΕΩΣ
ΤΗΣ ΕΛΛΗΝΙΚΗΣ ΔΗΜΟΚΡΑΤΙΑΣ

ΕΝ ΑΘΗΝΑΙΣ ΤΗ, 22 ΙΟΥΝΙΟΥ 1978 | ΤΕΥΧΟΣ ΤΕΤΑΡΤΟΝ | ΑΡΙΘΜΟΣ ΦΥΛΛΟΥ 302

ΠΕΡΙΕΧΟΜΕΝΑ

ΠΟΛΕΟΔΟΜΙΑ

ΑΠΟΦΑΣΕΙΣ

ΠΟΛΕΟΔΟΜΙΑ

ΑΠΟΦΑΣΕΙΣ

Ἀριθ. ΤΥ 5387 (1)

Περὶ ἀναγνωρίσεως ὁδοῦ στὸ Νεοχώρι Μεσολογγίου Ν. Αἰτωλίας καὶ Ἀκαρνανίας, ὅτι προϋπάρχει τοῦ ἔτους 1923.

Ο ΝΟΜΑΡΧΗΣ ΑΙΤΩΛΟΑΚΑΡΝΑΝΙΑΣ

Ἔχοντας ὑπόψη:

1. Τὶς διατάξεις τοῦ Ν. 3200/55 «περὶ Διοικητικῆς ἀποκεντρώσεως», 2) τὶς διατάξεις τοῦ ἀπὸ 20.6.55 Β. Δ/τος «περὶ ἐξαιρέσεως ἀπὸ τῆς κατὰ τὴν απρ. 1 τοῦ ἄρθρου 1 τοῦ Ν. 3200/55 ἁρμοδιότητος τοῦ ΥΠ. ΔΕ», 3) τὶς διατάξεις τοῦ 803/70 Β. Δ/τος περὶ διαρθρώσεως τοῦ Ὑπουργείου Συγκοινωνιῶν καὶ Δημ. Ἔργων, ὅπως τοῦτο τροποποιήθηκε μὲ τὸ 572/67 Β. Δ/γμα, 4) τὶς διατάξεις τοῦ 532/70 Ν. Δ/τος «περὶ διοικητικῆς ἀποκεντρώσεως», 5) τὶς διατάξεις τοῦ 712/70 Β. Δ/τος, ὅπως τροποποιήθηκε καὶ συμπληρώθηκε μὲ τὸ ὑπ' ἀριθ. 677/71 καὶ 198/72 Β. Δ/τα, 6) τὴ Α7/16/11/7.10.70 κοινὴ ἀπόφαση τῶν Ὑπουργῶν περὶ ὀργανώσεως τῶν Περ/κῶν Ὑπηρεσιῶν τοῦ ΥΠ. ΔΕ, 7) τὴ Α9/1-8/3/9.8.71 κοινὴ ἐγκύκλιο τῶν Πρωθυπουργοῦ, Ἀντιπροέδρου καὶ Ὑπουργοῦ τῶν Ἐσωτερικῶν περὶ ὀργανώσεως τῶν Νομαρχιῶν, 8) τὶς διατάξεις τοῦ Π. Δ/τος 475/76 περὶ ἐκτελέσεως τοῦ Ν. Δ/τος 1266/72 περὶ ἐκτελέσεως τῶν Δημοσίων Ἔργων», 9) τὶς διατάξεις τοῦ ἄρθρου 20 τοῦ Ν.Δ. τῆς 17.7.1923 «περὶ σχεδίου πόλεων κλπ.», 9) τὴν Ε34/ἀριθ. 16262/16.6.77 ἐγκύκλιο τοῦ ΥΠ. ΔΕ, 10) τὰ 200/1907 καὶ 7153/76 συμβόλαια, 11) τὸ 3562/76 πιστοποιητικὸ τοῦ Προέδρου τῆς Κοινότητας Νεοχωρίου καὶ 12) τὴ σύμφωνη γνωμοδότηση τοῦ Νομ/κοῦ Συμβουλίου Δ Ε, ποὺ διατυπώθηκε στὸ 7/1978 (θέμα 4ο) πρακτικὸ αὐτοῦ.

Ἐπειδὴ στὴ δίοδο ποὺ βρίσκεται στὸ Ο.Τ. 53 τοῦ ἐγκεκριμένου σχεδίου πόλεως τῆς Κοινότητας Νεοχωρίου Μεσολογγίου, ἐκδόθηκε τὸ 1963 μὲ βάση πιστοποιητικὸ τοῦ Προέδρου τῆς Κοινότητας, οἰκοδομικὴ ἄδεια μὲ τὴν ὁποία κτίστηκε οἰκοδομή, σήμερα δὲ ἡ οἰκοδομὴ αὐτὴ ἐξυπηρεῖται ἀπὸ τὴ πάροδο αὐτή.


Ἐπειδὴ στὴν ἴδια πάροδο δημιουργήθηκε ἔτσι πραγματικὴ κατάσταση τέτοια, ποὺ ἡ κατάργησήτης, σήμερα νὰ μὴν εἶναι δυνατή, ἀποφασίζουμε:

Ἐγκρίνουμε, ἀναγνωρίζουμε τὴ δίοδο ποὺ βρίσκεται στὸ Ο.Τ. 53 τοῦ ἐγκεκριμένου σχεδίου πόλεως τῆς Κοινότητας Νεοχωρίου Μεσολογγίου, ὅπως φαίνεται στὸ ἀπὸ 14.3.78 τοπογραφικὸ διάγραμμα τῆς μηχανικοῦ Σοφίας Γιακοπούλου ὡς ὁδοῦ ποὺ ὑπάρχει πρὶν ἀπὸ τὸ ἔτος 1923, καὶ δὲν μπορεῖ σήμερα νὰ καταργηθεῖ.

Ἡ ἀπόφαση αὐτὴ νὰ δημοσιευθεῖ στὴν Ἐφημερίδα τῆς Κυβερνήσεως.

Μεσολόγγι, 16 Ἀπριλίου 1978

Ὁ Ἀναπληρ. Νομάρχης
Ω. ΕΞΑΡΧΟΣ

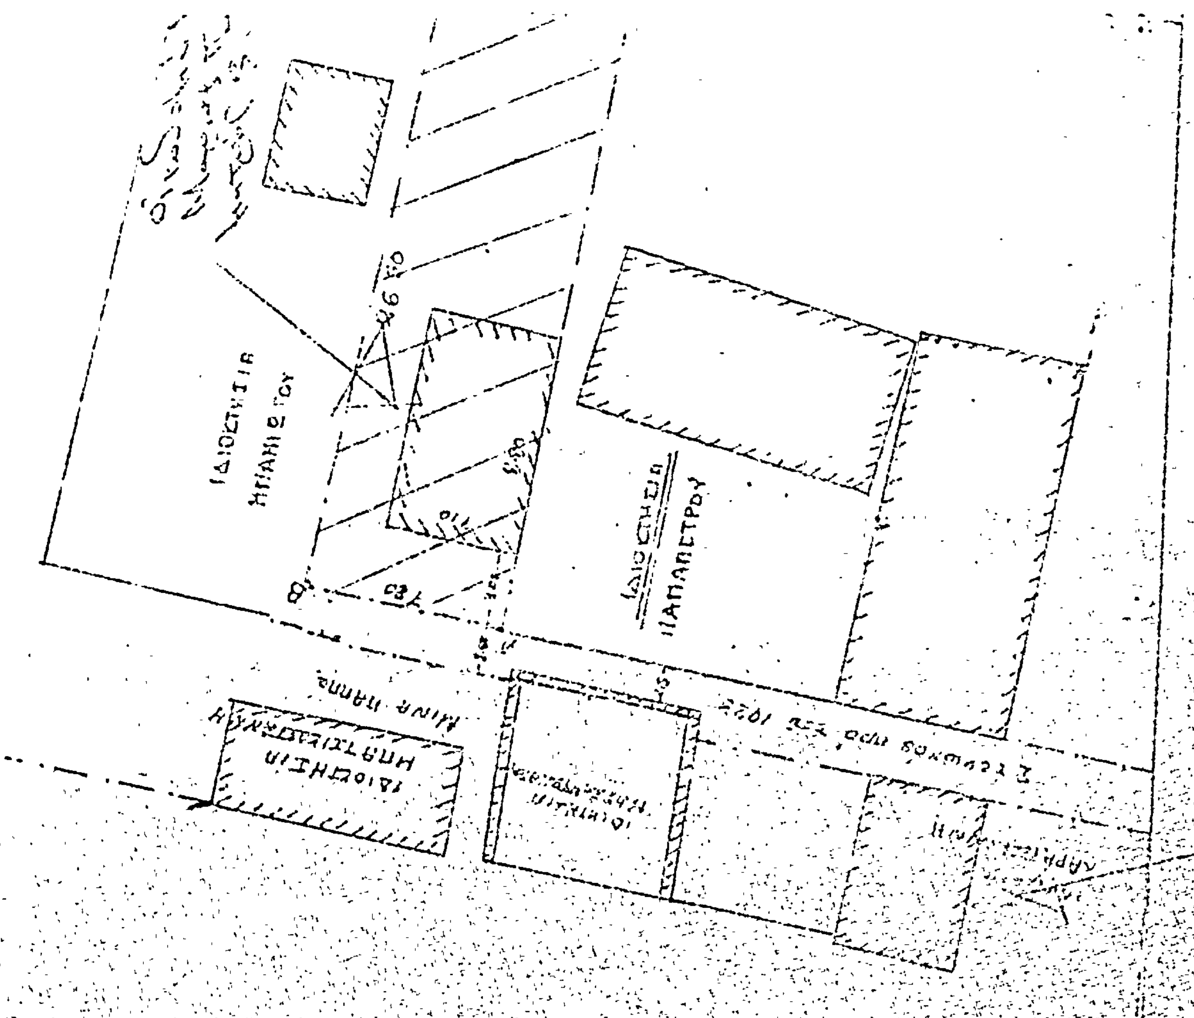



ΤΟΠΟΓΡΑΦΙΚΟΝ ΔΙΑΓΡΑΜΜΑ

ΙΔΙΟΚΤΗΣΙΑΣ ΑΒΓΔΑ ΣΤΑΥΡΟΥ ΠΑΠΑΔΑΤΟΥ


ΕΙΣ ΝΕΟΧΩΡΙΟΝ

ΚΛ. 1:200

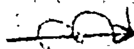

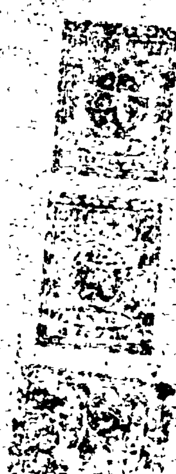



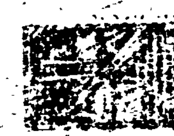

ΟΡΟΙ ΔΟΜΗΣΕΩΣ

ΤΟΜΕΥΣ Α

E = 60 E = 150 E = 250

Π = 5 Π = 8 Π = 14

Β = 6 Β = 12 Β = 18

ύψος 7.50

κάλυψις 60%.

ΕΜΒΑΔΟΜΕΤΡΗΣΙΣ

ΑΒΓΔΑ ± 207.00 M^2

14-3-78

53

ΑΠΟΣΠΑΣΜΑ ΣΧΕΔΙΟΥ ΠΟΛΕΩΣ

ΚΛ. 1:1000

ΙΔΙΟΚΤΗΣΙΑ ΡΑΒΑΝΗ (Παπαγεωργίου)

'Αριθ. 0-4687 (2)

Περὶ καθορισμοῦ ὁρίων οἰκισμοῦ 'Ασίνης Ν. 'Αργολίδος ποὺ προϋπῆρχε τοῦ 1923.

Ο ΝΟΜΑΡΧΗΣ ΑΡΓΟΛΙΔΟΣ

"Εχοντας ὑπόψη :

1. Τὶς διατάξεις : α) ττοῦ ἀπὸ 17.7.1923 Ν. Δ/τος σχεδίων πόλεων κωμῶν καὶ συνοικισμῶν τοῦ κράτους καὶ οἰκοδομῆς αὐτῶν», β) τοῦ 721/1970 Β. Δ/τος ὅπως τροποποιήθηκε μὲ τὰ 677/1971 καὶ 198/72 Β. Δ/τα.

2. Τὴν Ε35400/6.12.1975) ΦΕΚ 10Δ'/12.1.76) ἀπόφαση τοῦ 'Υφυπουργοῦ Δ.Ε. «περὶ τοῦ τρόπου καθορισμοῦ ὁρίων οἰκισμῶν πρὸ τοῦ ἔτους 1923, στερουμένου σχεδίου ρυμοτομίας».

3. Τὴν ἀπὸ 13.1.76 ἔκθεση καθορισμοῦ ὁρίων τοῦ ἀνωτέρω οἰκισμοῦ καὶ τὸ τοπογραφικὸ σκαρίφημα ποὺ τὴ συνοδεύει, ποὺ ἔχει συντάξει ἡ ἁρμοδία ἐπιτροπή, σύμφωνα μὲ τὴν ο-9185/29.10.76 ἀπόφασή μας.

4. Τὴν 72/4/3.4.78 ἀπόφαση τοῦ Νομαρχιακοῦ Συμβουλίου Δημ. "Εργων Ν. 'Αργολίδος, ἀποφασίζουμε :

Καθορίζουμε τὰ ὅρια τοῦ οἰκισμοῦ 'Ασίνης, ποὺ προϋπῆρχε τοῦ ἔτους 1923 ὡς κατωτέρω :


'Η ὁριακὴ γραμμὴ (1,2,......,30,1) ὁρίζεται ἀπὸ τὶς οἰκοδομὲς Δημ. Γαβρήλου (σημεῖο -1-), Βασιλείου Χριστόπουλου (σημεῖο -2-), Σπυρίδωνα Παπαθανασοπούλου (σημεῖο -3-), Βασιλικὴ Λιαλιάτση (σημεῖο -4-), Σωτηρίου Ι. Κωστόπουλου (σημεῖο -5-), Κων/νου 'Αν. Καβεζοῦ (σημεῖο -6-), "Αννας Καρμανιόλα (σημεῖο -7-), Γεωργίου Κωστοπούλου (σημεῖο -8-), Νικολάου Κωστοπούλου (σημεῖο -9-),. Γεωργίου Μεταβελῆ (σημεῖο -10-), Γεωργίου Σκοάκα (σημεῖο -11-), Γεωργίου Χριστόπουλου (σημεῖο -12-) Τρύφωνα Σκανδάλη (σημεῖο -13)-, Δημητρίου Π. Τζαβέλα (σημεῖο -14-), Δημ. Στ. Τζαβέλλα (σημεῖο -15-), Μαρίας Ντέηλ (σημεῖο -16-), 'Αλεξάνδρας Κούρτη (σημεῖο -17-), 'Αθανασίου Γκολέτσου (σημεῖο -18-), 'Ιωάννη Μ.'Ορφανοῦ (σημεῖο -19-), Νάξιως Κ. Χατζάρα (σημεῖο -20-), Γεωργίου Δ. Μανουσάκη (σημεῖο -21-), Κων/νο Τσακάλη (σηλεῖο -22-), Γεωργίου Ζέρβα (σημεῖο -23-), Δημητρίου Γογονᾶ (σημεῖο -24-), 'Ιφικράτη 'Αργείτη (σημεῖο -25-), Δημητρίου Κοντοῦ (σημεῖο -26-), 'Ελένης Κ. Σοφοῦ (σημεῖο -27-), Δημητρίου Φύλλη (σημεῖο -28-), Χρήστου Γ. Χρόνη (σημεῖο -29)-, Κων/νου Γκέτση (σημεῖο -30-) καὶ καταλήγει στὸ σημεῖο -1-, ἀπὸ τὸ ὁποῖο ἀρχίζει.

'Η ἀπόφαση αὐτὴ ἰσχύει ἀπὸ τὴ δημοσίευσή της στὴν 'Εφημερίδα τῆς Κυβερνήσεως.

'Η ἀπόφαση αὐτὴ νὰ δημοσιευθεῖ στὴν 'Εφημερίδα τῆς Κυβερνήσεως.

Ναύπλιο, 15 Μαΐου 1978

'Ο Νομάρχης καὶ ἁ.α.
Π. ΣΑΚΕΛΛΑΡΙΔΗΣ

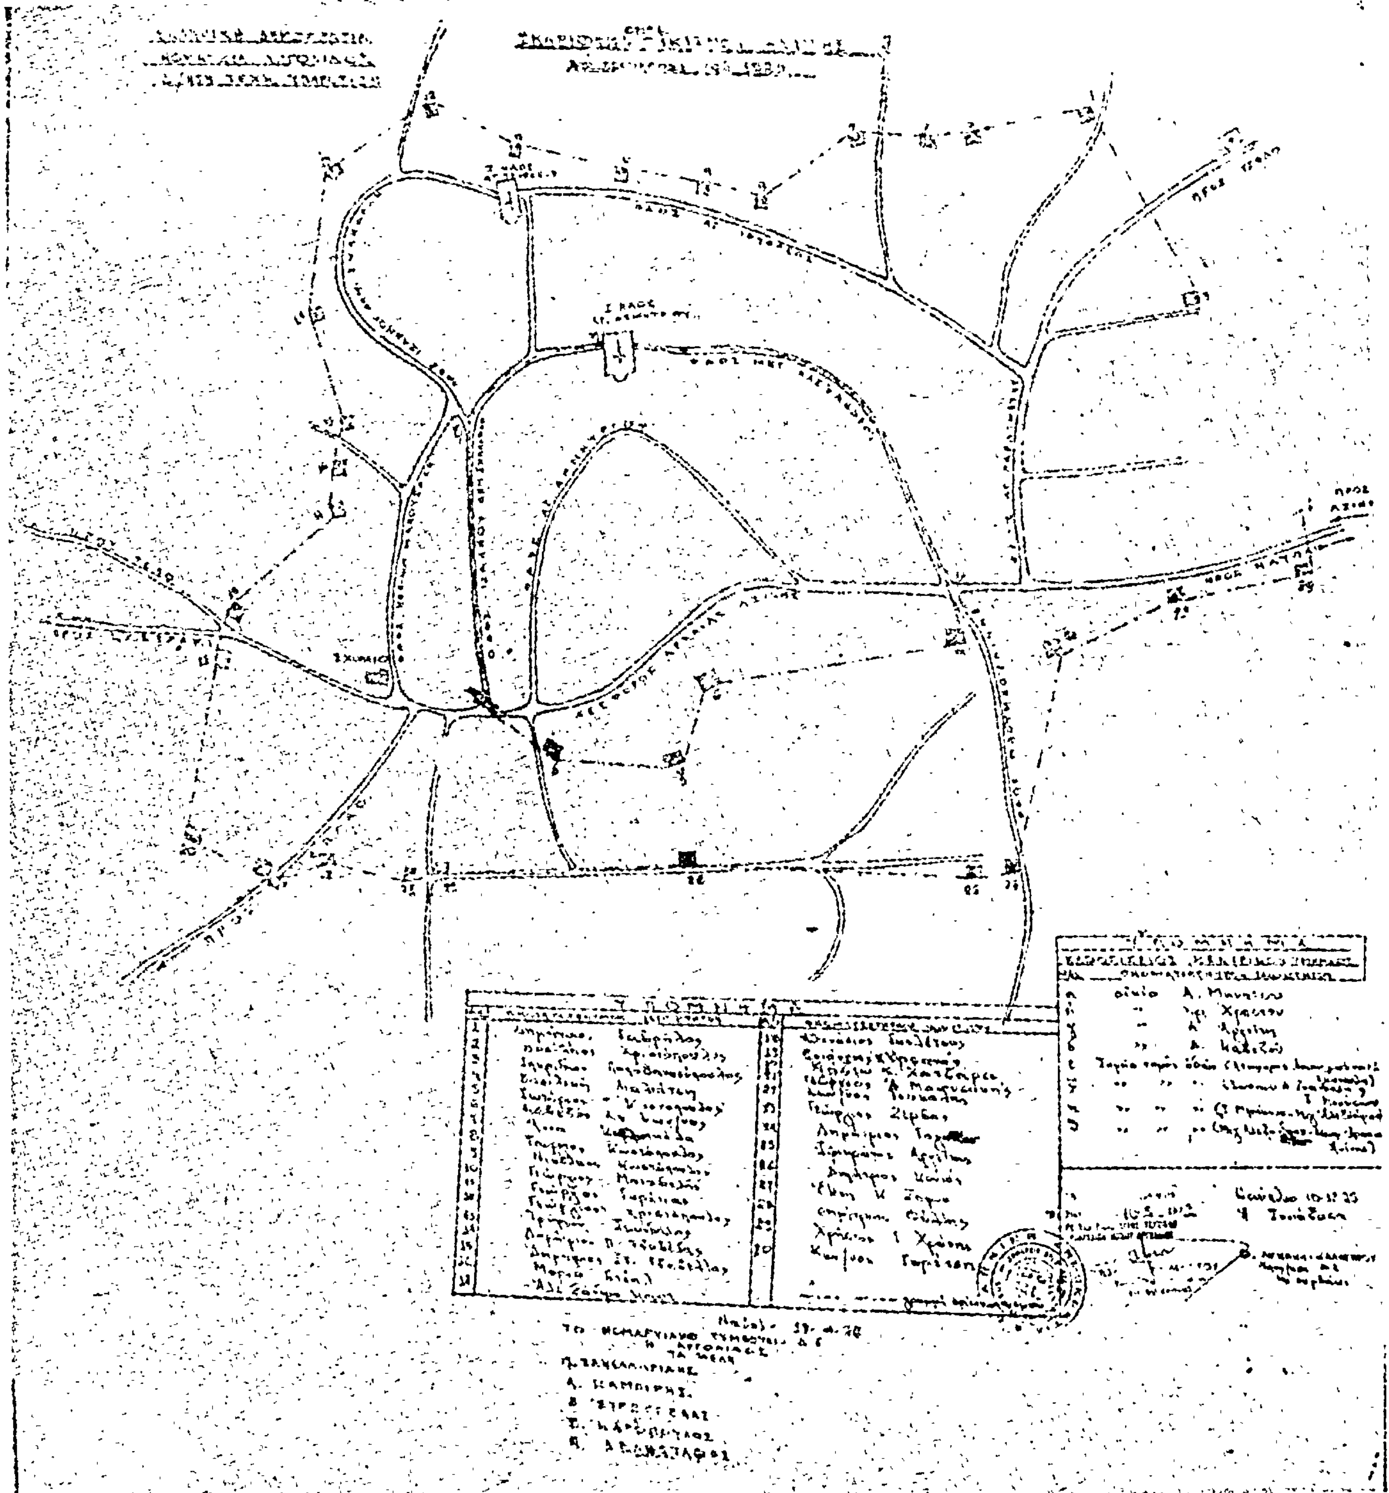

Ἀριθ. 2739/5.5.4. (3)

Περὶ καθορισμοῦ κεντρικοῦ πυρήνα τοῦ οἰκισμοῦ Ἁγίας Τριάδας Ν. Βοιωτίας, ποὺ προϋπάρχει τοῦ 1923.

Ο ΝΟΜΑΡΧΗΣ ΒΟΙΩΤΙΑΣ

Ἔχοντας ὑπόψη :

1. Τὶς διατάξεις τοῦ Ν. 3200/55 «περὶ διοικητικῆς ἀποκεντρώσεως», ὅπως αὐτὲς συμπληρώθηκαν μὲ τὸ Ν.Δ. 3620/56 «περὶ τροποποιήσεως καὶ συμπληρώσεως τῶν διατάξεων τοῦ Ν.Δ. 532/70 καὶ τοῦ Π.Δ. 910/77 «περὶ ὀργανισμοῦ τοῦ Ὑπουργ. Δ. Ἔργων».

2. Τὸ Β.Δ. 15.6.68 «περὶ καθορισμοῦ τῶν ὅρων καὶ περιορισμῶν δομήσεως τῶν οἰκοπέδων τῶν κειμένων ἐντὸς τῶν οἰκισμῶν τῶν προϋφισταμένων τοῦ ἔτους 1923».

3. Τὸ Ν.Δ. 8/73 «περὶ Γ.Ο.Κ.ῆ, ὅπως τροποποιήθηκε μέχρι σήμερα.

4. Τὴν μὲ ἀριθμὸ Ε. 35400/6.12.75 ἀπόφαση Ὑπ. Δημ. Ἔργων «περὶ τρόπου καθορισμοῦ ὁρίων οἰκισμῶν προϋφισταμένων τοῦ ἔτους 1923 καὶ στερουμένων ρυμοτομικοῦ σχεδίου».

5. Τὴν μὲ ἀριθμὸ 70622/5-5-4/18.1.78 ἀπόφασή μας, σχετικὴ μὲ τὸν ὁρισμὸ ἐπιτροπῆς γιὰ τὸν καθορισμὸ τοῦ περιγράμματος τοῦ κεντρικοῦ πυρῆνος τῆς κοινότητας Ἁγίας Τριάδας.


6. Τὴ γνωμοδότηση τοῦ Νομαρχιακοῦ Συμβουλίου Δημ. Ἔργων τοῦ Νομοῦ μας, ποὺ διατυπώθηκε στὸ 5ο πρακτικὸ αὐτοῦ (Θέμα 1ο) τῆς 18ης Μαρτίου 1978, μὲ τὴν ὁποία γνωμοδοτεῖται ὁμόφωνα ἡ ἔγκριση τοῦ περιγράμματος τοῦ κεντρικοῦ πυρῆνα τῆς κοινότητας Ἁγίας Τριάδος, ὅπως αὐτὸ συντάχθηκε ἀπὸ τὴν κατὰ νόμο ἐπιτροπή, ἀποφασίζουμε :

Ἐγκρίνουμε τὸ περίγραμμα τοῦ κεντρικοῦ πυρήνα οἰκισμοῦ Ἁγίας Τριάδας ποὺ προϋπάρχει τοῦ 1923, ὅπως αὐτὸ συντάχθηκε ἀπὸ τὴν κατὰ νόμο ἐπιτροπὴ καὶ ἐγκρίθηκε ἀπὸ τὸ Νομαρχιακὸ Συμβούλιο Δημ. Ἔργων τοῦ Νομοῦ μας.

Ἡ ἀπόφαση αὐτὴ νὰ δημοσιευθεῖ στὴν Ἐφημερίδα τῆς Κυβερνήσεως.

Λεβάδεια, 25 Ἀπριλίου 1978

Μὲ Ἐντολὴ Νομάρχη
Ὁ Διευθυντὴς καὶ ἀ.α.
ΠΑΛΑΙΟΛ. ΠΑΥΛΙΔΗΣ

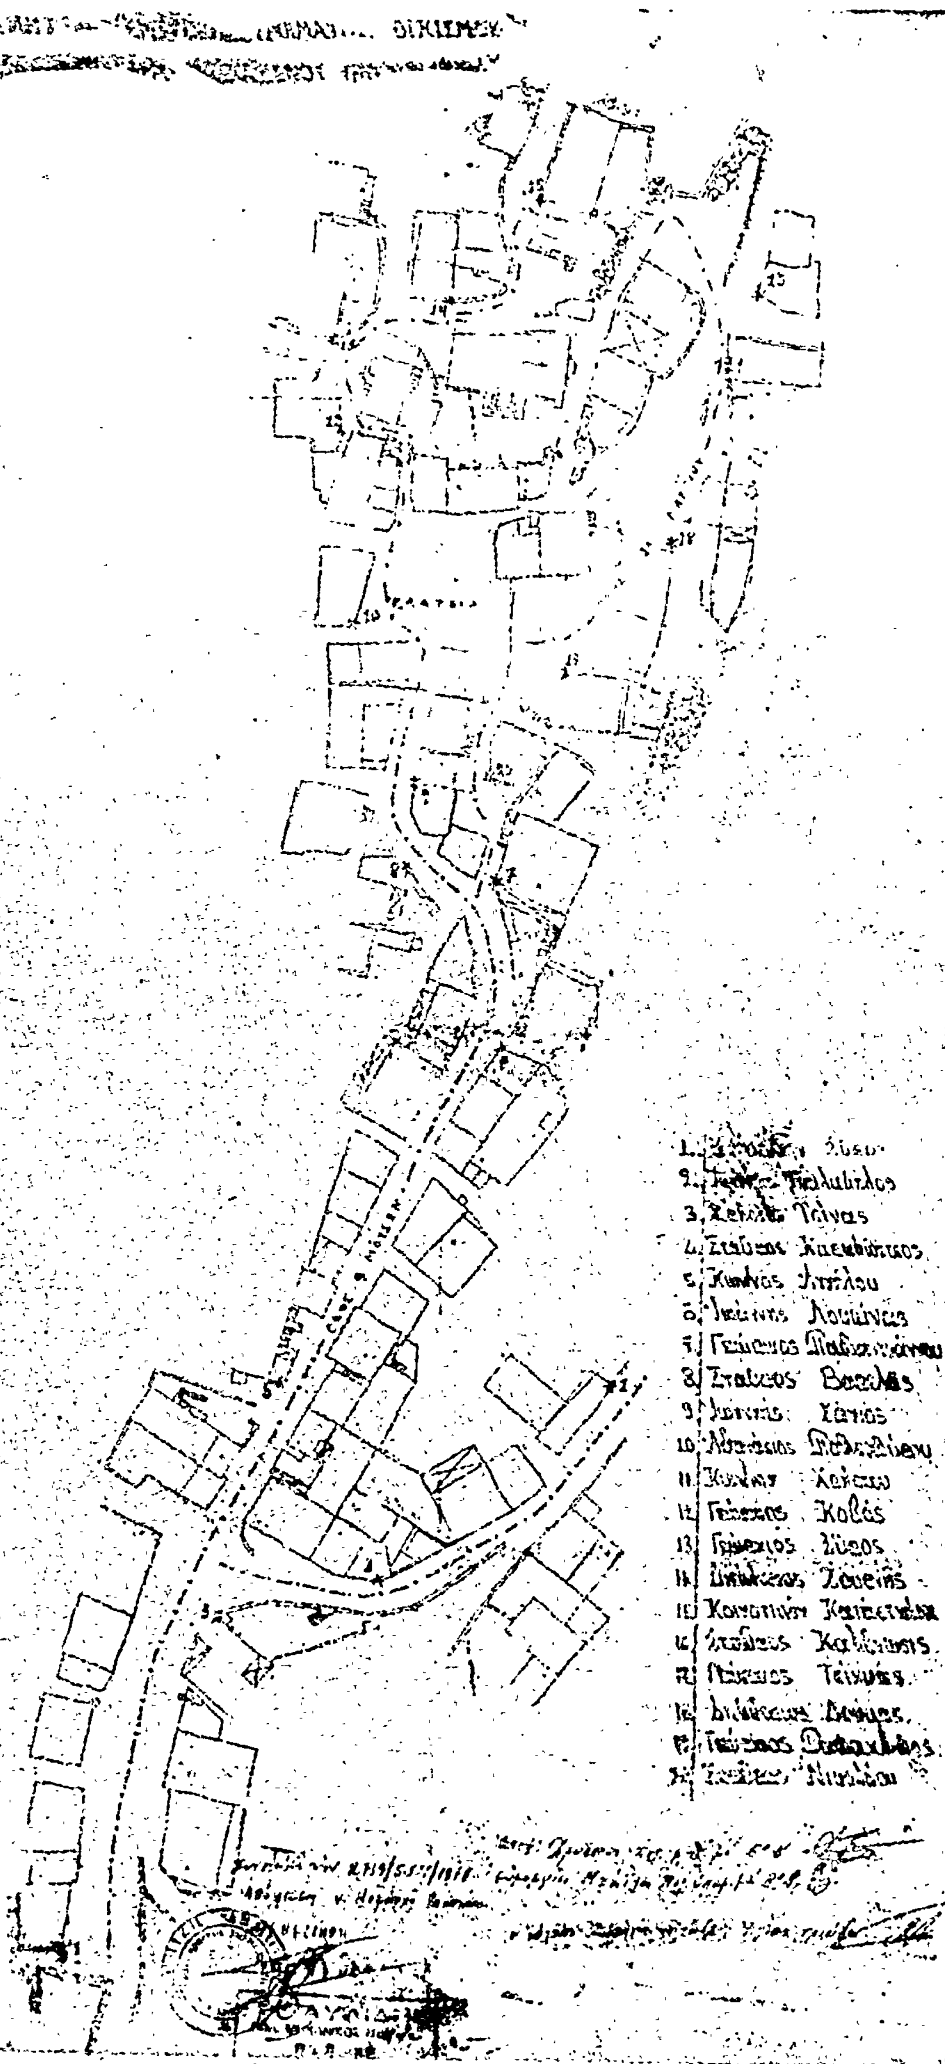

'Αριθ. Η 8540 (4)

Περὶ εἰδικῶν ὅρων δομήσεως στὸ σχέδιο πόλεως Ἱστιαίας στὸ Ν. Εὐβοίας.

Ο ΝΟΜΑΡΧΗΣ ΕΥΒΟΙΑΣ

Ἔχοντας ὑπόψη :

1. Τὶς διατάξεις τοῦ Ν. 3200/1955 «περὶ διοικητικῆς ἀποκεντρώσεως» καὶ τὶς διατάξεις τοῦ ἀπὸ 28.6.1955 Δ/τος «περὶ ἐξαιρέσεως ἀπὸ τῆς ἁρμοδιότητος τῶν Νομαρχῶν ἀντικειμένων τινῶν ἁρμοδιότητος Υ.Δ.Ε.».

2. Τὶς διατάξεις τοῦ ὑπ' ἀριθμ. 532/1970 Ν. Δ/τος «περὶ συμπληρώσεως τῶν διατάξεων περὶ διοικητικῆς ἀποκεντρώσεως».

3. Τὶς διατάξεις τοῦ ὑπ' ἀριθμ. 712/1970 Δ/τος «περὶ καθορισμοῦ τῶν διατηρουμένων ὑπὲρ τοῦ Ὑπουργοῦ καὶ Περιφερειακῶν Ἀρχῶν διανομαρχιακοῦ ἐπιπέδου τοῦ ΥΔΕ ἁρμοδιοτήτων κλπ.».

4. Τὶς διατάξεις τοῦ ὑπ' ἀριθμ. 314/1968 Α.Ν. «περὶ παροχῆς εἰς τὸν Ὑπουργὸν Β. Ἑλλάδος καὶ τοὺς Νομάρχας ἁρμοδιοτήτων ἐπὶ θεμάτων ἐγκρίσεως ἐπεκτάσεως ἢ τροποποιήσεως σχεδίων πόλεων καὶ κωμῶν», ὅπως τροποποιήθηκε διὰ τοῦ ὑπ' ἀριθμ. 1018/1971 Ν. Δ/τος.

5. Τὴν ὑπ' ἀριθμ. 2955/19.3.77 ἀπόφαση τοῦ Νομάρχη περὶ ἐξουσιοδοτήσεως πρὸς ὑπογραφὴ «Ἐντολῇ Νομάρχου».

6. Τὸ ἄρθρο 43, 44, 45 τοῦ ἀπὸ 17.7.1923 Ν. Δ/τος «περὶ σχεδίων πόλεων κλπ.».

7. Τὶς διατάξεις τοῦ Ν. Δ/τος 8/1973 περὶ «ΓΟΚ».

8. Τὸ ἀπὸ 30.11.1958 Δ/γμα ρυμοτομίας καὶ ὅρων δομήσεως τοῦ σχεδίου πόλεως Ἱστιαίας.

9. Τὴν ὑπ' ἀριθμ. Η. 19643/28.1.1978 εἰσήγηση τοῦ Δ/ντοῦ ΤΥΝΕ πρὸς τὸ Περιφερειακὸ Συμβούλιο Δημ. Ἔργων.

10. Τὴν ὑπ' ἀριθ. 32/2/16.3.1978 γνωμοδότηση τοῦ Περιφερειακοῦ Συμβουλίου Δημ. Ἔργων, ἀποφασίζουμε :

Τὸ τυφλὸ οἰκόπεδο τοῦ Δημ. Θεοδώρου ποὺ βρίσκεται στὸ σχέδιο πόλεως Ἱστιαίας καὶ φαίνεται στὸ ἀπὸ τὸν Ἀπρίλιο τοῦ 1977 τοπογραφικὸ διάγραμμα τοῦ Τομ. Μηχ/κοῦ Ἀναστασίου Ἀναστασίου νὰ γίνει οἰκοδομήσιμο μὲ τοὺς παρακάτω ὅρους δομήσεως :

1. Οἰκοδομικὸ σύστημα : Πανταχόθεν Ἐλεύθερο.
2. Ὕψος οἰκοδομῆς : 8,50 μ.
3. Ἀριθμὸς ὀρόφων : 2 ὄροφοι.
4. Κάλυψη : 40 %.

Ἡ ἀπόφαση αὐτὴ νὰ δημοσιευθεῖ στὴν Ἐφημερίδα τῆς Κυβερνήσεως.

Χαλκίδα, 27 Μαΐου 1978

Μὲ Ἐντολὴ Νομάρχη
Ὁ Διευθυντὴς ΤΥΝ. Εὐβοίας.
ΗΛΙΑΣ ΜΕΡΓΟΣ

'Αριθ. Τ.Υ. 4337 (5)

Περὶ κυρώσεως πράξεως προσκυρώσεως ἀριθ. 2/1978 οἰκοπέδου στὴν ὁδὸ Ξενοφῶντος Στρατηγοῦ (περιοχῆς Μαντουκίου).

Ο ΝΟΜΑΡΧΗΣ ΚΕΡΚΥΡΑΣ

Ἔχοντας ὑπ' ὄψη :

1. Τὶς διατάξεις :

α) τοῦ ἄρθρου 114/5/8.10.1948 Β.Δ. «περὶ κωδικοποιήσεως εἰς ἑνιαῖον κείμενον τοῦ Νόμου τῶν ἰσχυουσῶν διατάξεων Νόμου καὶ Νομαρχιῶν κλπ.».

β) Τοῦ Α.Ν. 625/1968 «περὶ συμπληρώσεως καὶ τροποποιήσεως τῶν γενικῶν περὶ σχεδίων πόλεων διατάξεων» (Φ.Ε.Κ. 266Α).

γ) Τοῦ Ν.Δ. 17.7.23 «περὶ σχεδίων πόλεων κλπ.».

δ) Τοῦ ἄρθρου 6 τοῦ Ν. 5269/31 «περὶ ἀδειῶν οἰκοδομῆς κλπ. ἐπὶ ρυμοτομουμένων ἀκινήτων».

ε) Τοῦ Δ/τος 7.5.1936 «περὶ ἐκτελέσεως τῆς παρ. 3 τοῦ ἄρθρου 6 τοῦ Ν. 5269/31».

στ) Τοῦ Ν. 3200/55 «περὶ διοικητικῆς ἀποκεντρώσεως» (Φ.Ε.Κ. 97Α/55).

ζ) Τοῦ Ν.Δ. 532/70 «περὶ συμπληρώσεως τῶν διατάξεων περὶ διοικητικῆς ἀποκεντρώσεως» (Φ.Ε.Κ. 103Α/5.5.70).

η) Τοῦ Β.Δ. 712/70 «περὶ καθορισμοῦ τῶν διατηρουμένων ὑπὲρ τοῦ Ὑπουργοῦ καὶ τῶν Περιφερειακῶν Ἀρχῶν διανομαρχιακοῦ ἐπιπέδου τοῦ Ὑπουργείου Δημ. Ἔργων ἁρμοδιοτήτων κατὰ τὴν παρ. 1 τοῦ ἄρθρου 1 τοῦ Ν.Δ.532/70 καὶ τοῦ ὁρισμοῦ τῶν ἁρμοδίων πρὸς γνωμοδότηση Περιφερειακῶν Συμβουλίων Δημοσίων Ἔργων πρὸς ἄσκηση τῶν μεταβιβαζομένων εἰς διανομαρχιακὰ καὶ Νομαρχιακὰ ὄργανα ἁρμοδιοτήτων» (Φ.Ε.Κ. 235Α/5.11.70), ὅπως τοῦτο τροποποιήθηκε μὲ τὰ Δ/τα ἀρ. 677/71 (Φ.Ε.Κ. 223Α/5.11.1971) καὶ 198/72 (Φ.Ε.Κ. 18.3.1972).

θ) Τοῦ Ν.Δ. 241/73 «περὶ καταργήσεως τῶν Περιφερειακῶν Διοικήσεων καὶ ρυθμίσεως τῶν ἐξ αὐτῆς προκυπτόντων ζητημάτων (Φ.Ε.Κ. 234Α/13.12.73).

ι) Τὸ γεγονὸς ὅτι ἐναντίον τῆς παραπάνω πράξεως δὲν ὑποβλήθηκαν ἐνστάσεις, ἀποφασίζουμε :

1. Κυρώνουμε τὴν ἀριθ. 2/1978 πράξη προσκυρώσεως καταργουμένου ἀπὸ τὸ σχέδιο πόλεως κοινόχρηστου χώρου στὸ οἰκόπεδο ἰδιοκτησίας Χριστοδούλου Σκούρα στὴν ὁδὸ Ξενοφῶντος Στρατηγοῦ, ὅπως συντάχθηκε ἀπὸ τὴ Δ/νση Τεχνικῶν Ὑπηρεσιῶν Ν. Κερκύρας.

Ἐναντίον τῆς ἀποφάσεώς μας αὐτῆς μποροῦν οἱ ἐνδιαφερόμενοι νὰ προσφύγουν στὸ Ὑπουργεῖο Δημ. Ἔργων-Ὑπηρεσία Οἰκισμοῦ μέσα σὲ (30) τριάντα μέρες ἀπὸ τότε ποὺ θὰ τοὺς κοινοποιηθεῖ ἀπὸ τὴ Δ/νση ΤΥΝ Κερκύρας.

Ἡ ἀπόφασή μας αὐτὴ νὰ δημοσιευθεῖ στὴν Ἐφημερίδα τῆς Κυβερνήσεως καὶ νὰ κοινοποιηθεῖ στοὺς ἐνδιαφερομένους.

Κέρκυρα, 25 Ἀπριλίου 1978

Ὁ Νομάρχης
ΑΘ. ΡΑΠΤΗΣ

ΑΠΟ ΤΟ ΕΘΝΙΚΟ ΤΥΠΟΓΡΑΦΕΙΟ